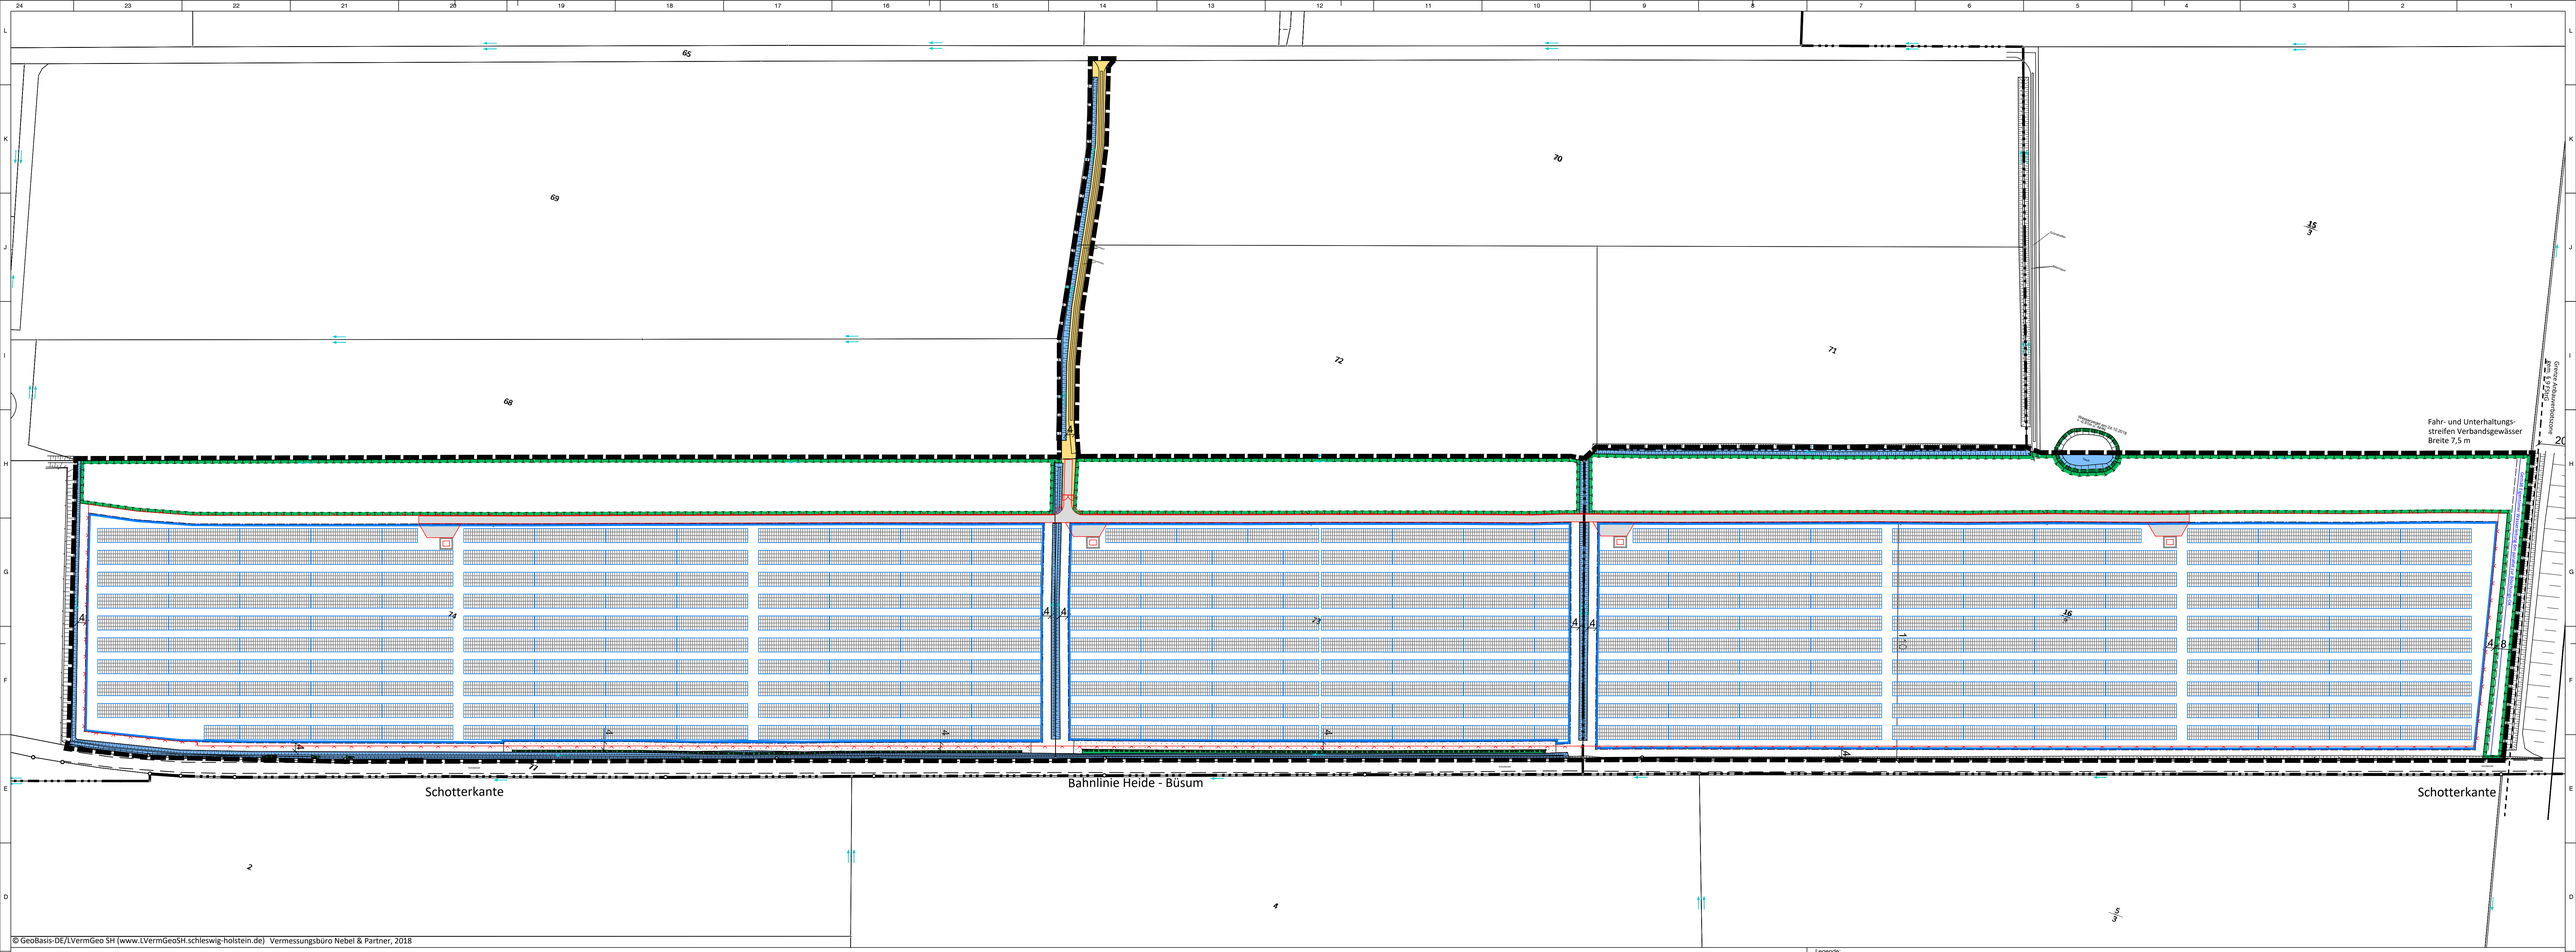

© GeoBasis-DE/LVermGeo SH (www.LVermGeoSH.schleswig-holstein.de) Vermessungsbüro Nebel & Partner, 2018

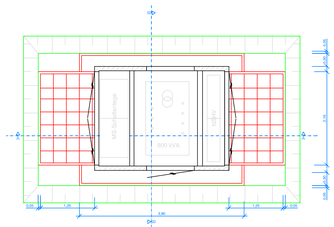

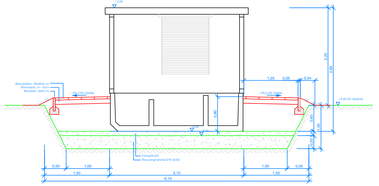

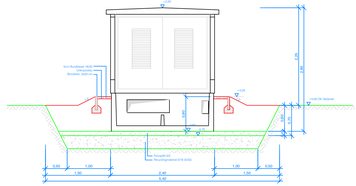

Trafostation (1600 kVA
M. 1:50

Technische Daten:

Modultyp:	Q Cells Q.Plus-G4.3		
Leistung MPP:	265 Wp	Maße:	1.670x.1000x32 mm
Leerlaufspannung:	39,22 V	MPP-Spannung:	31,99 V
Kurzschlussstrom:	9,46 A	MPP-Strom:	8,91 A

Modulanzahl gesamt:	40.512 Stück
installierte Leistung gesamt:	11.545,92 kWp

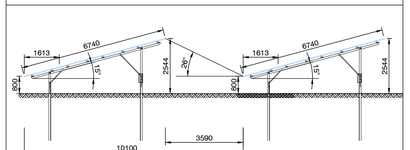

Systemschnitt M. 1:100

Legende:

- Gestell PV-Module 4 x 32 Module hochkant
- Gestell PV-Module 4 x 16 Module hochkant
- Trafostation
- Zuwegung befestigter Weg
- Zaun
- Tor
- Überfahrten
- Baugrenze
- Grenze des räumlichen Geltungsbereichs
- Private Verkehrsflächen
- Wasserflächen, zu erhalten
- Flächen für Maßnahmen zum Schutz, zur Pflege und zur Entwicklung von Boden, Natur und Landschaft (s. textliche Festsetzung Nr. 1.5)
- Umgrenzung von Flächen zum Anpflanzen von Bäumen, Sträuchern und sonstigen Bepflanzungen / Biotopschutzstreifen (siehe textliche Festsetzung 1.6)
- Umgrenzung von Schutzgebieten und Schutzobjekten im Sinne des Naturschutzrechts, gem. § 30 BNatSchG - gesetzlich geschütztes Biotop (Feldhecke und Kleingewässer) gem. § 21 Abs. 1 LNatSchG (siehe textliche Festsetzung Nr. 1.8)
- Umgrenzung von Schutzgebieten und Schutzobjekten im Sinne des Naturschutzrechts, gem. § 30 BNatSchG - gesetzlich geschütztes Biotop (Feldhecke und Kleingewässer) gem. § 21 Abs. 1 LNatSchG (außerhalb des Geltungsbereichs zur Information)
- Wasserleitung (Bestand)
- Vorhandene Grundstücksgrenzen
- z.B. 4 — Bemaßung in Metern
- z.B. 7/2 — Flurstücksnummer
- Flurgrenze

Index	Datum	Name	Änderung
A	24.01.2019	AK	B-Plan aktualisiert, Legende ergänzt

Alle Zeichnungsinhalte sind durch den Auftragnehmer vor Ausführungsbeginn eigenverantwortlich zu prüfen. Bei Unstimmigkeiten sind diese dem Vertragspartner bzw. den verantwortlichen Fachplanern anzuzeigen. Zeichnungsnummern und Index beachten. Zeichnungen verlieren ihre Gültigkeit und werden nicht eingezogen mit Erscheinen einer neuen Zeichnung.

Sonnenenergie Osterhof 18
GmbH & Co.KG
Osterhof
25899 Galmsbüll

	Datum	Name
Version: Metrisch	Europ. Proj.	Blattgröße: 1189x594
Gezeichnet	17.01.2019	AK
Geprüft	17.01.2019	M. Rei.
Genehmigt		

Seite: 1 von: 1
Massstab: 1:1000

Projekt: Solarpark Tiebensee Ost

Benennung: Vorhaben- und Erschließungsplan

Planstand:

Zeichn.-Nr.: 1045_ 3_ LP-200_ Neuenkirchen
Status: —

25.01.2019 | Projekt-Nr. | Stand | Planart | Projektname

Diese Zeichnung ist ® von der Sonnenenergie Osterhof 18 GmbH & Co.KG und somit urheberrechtlich geschützt. Sie darf ohne unsere ausdrückliche Zustimmung weder vervielfältigt noch in irgendeiner Weise verwertet oder Dritten mitgeteilt bzw. weitergegeben werden.

1054_3_LP-200VE_Neuenkirchen_20190124.dwg