


M. 1: 5000

Gemeinde Norderwörden

Gemeinde Wörden

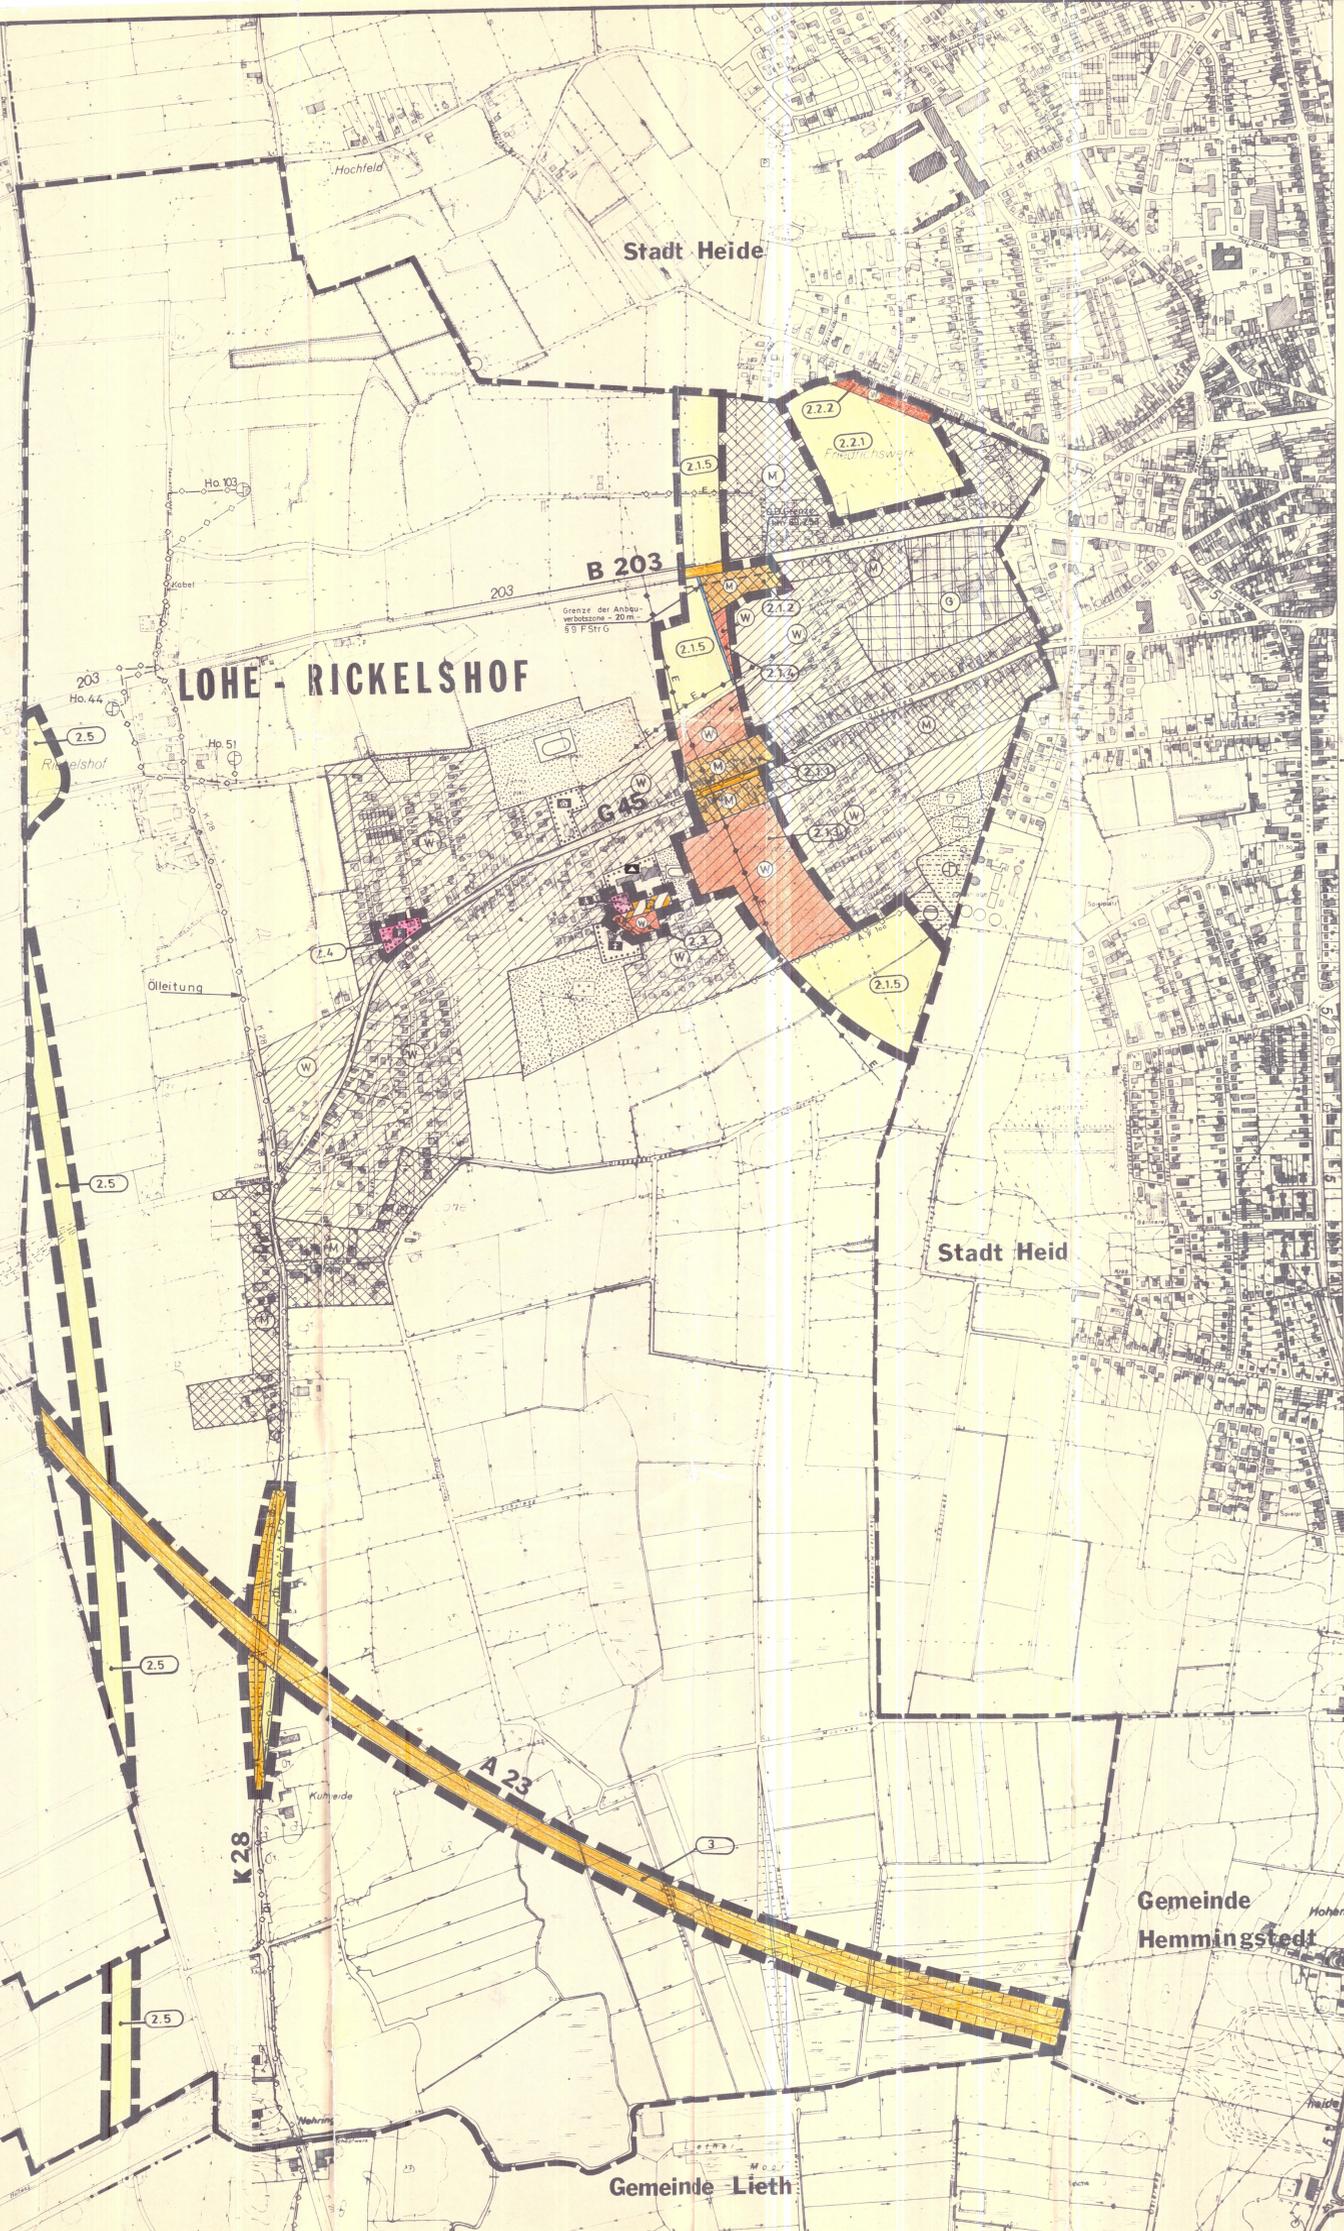

Zeichenerklärung

- Gemeindegrenze
- Geltungsbereich der Flächennutzungsplan - Änderung
- Wohnbauflächen
- Gemischte Bauflächen
- Flächen für den Gemeinbedarf - Feuerwehr -
- Flächen für die Landwirtschaft
- Flächen für den Gemeinbedarf - Kindertagesstätte, Kindergarten -
- HAUPTVERSORGUNGSEITUNGEN**
- Wasserleitung
- 20kV Freileitung der Schlesweg
- 20kV Erdkabel " "
- Pipeline der Texaco
- HAUPTABWASSERLEITUNG**
- Abwasserleitung der Stadt Heide
- Flächen für die örtlichen Hauptverkehrszüge - Gemeindestraße -
- Verkehrsfläche - öffentliche Parkflächen -

- NACHRICHTLICHE ÜBERNAHMEN**
- A 23 Autobahn
 - B 203 Bundesstraße
 - K 28 Kreisstraße
 - Vorfluter (SV Süderwörden)

Aufgestellt aufgrund des aufstellungsbeschlusses der Gemeindevertretung vom 04.02.1984 v. d. 08.1984. Die ortsübliche Bekanntmachung des Aufstellungsbeschlusses ist durch Auslegung an den Bekanntmachungsstellen vom 08.04.1985 bis zum 25.02.1985 erfolgt.

Lohe-Rickelshof, den 24.07.1985. Fritj. Fokke, Bürgermeister

Die frühzeitige Bürgerbeteiligung nach § 2 a Abs. 2 BauG 1979 ist am 21.08.1985 durchgeführt worden.

Lohe-Rickelshof, den 24.07.1985. Fritj. Fokke, Bürgermeister

Die von der Planung berührten Träger öffentlicher Belange sind mit Schreiben vom 11.04.1985 zur Abgabe einer Stellungnahme aufgefordert worden.

Lohe-Rickelshof, den 24.07.1985. Fritj. Fokke, Bürgermeister

Die Gemeindevertretung hat am 02.04.1985 den Entwurf der 4. Änderung des Flächennutzungsplanes mit Erläuterungsbericht beschlossen und zur Auslegung bestimmt.

Lohe-Rickelshof, den 24.07.1985. Fritj. Fokke, Bürgermeister

Die Auflagen wurden durch den Beschluss der Gemeindevertretung vom erfüllt. Die Hinweise sind beachtet. Die Aufgabenerfüllung wurde mit Erlaubnis des Innenministers des Landes Schleswig-Holstein bestätigt.

Lohe-Rickelshof, den Fritj. Fokke, Bürgermeister

Die Genehmigung der 4. Änderung des Flächennutzungsplanes sowie die Stelle, bei der die Flächennutzungsplanänderung auf dem während der Dienststunden von jedermann eingesehen werden kann, sind am 25.07.1985 ortsüblich bekanntgemacht worden. In der Bekanntmachung ist auf die Geltendmachung der Verletzung von Verfahrens- und Formvorschriften und die Rechtsfolgen (§ 155 a Abs. 4 BauG) hingewiesen worden. Die 4. Änderung des Flächennutzungsplanes ist mit dem 10.10.1985 wirksam geworden.

Lohe-Rickelshof, den 10.10.1985. Fritj. Fokke, Bürgermeister

Der Entwurf der 4. Änderung des Flächennutzungsplans Erläuterungsbericht haben in der Zeit vom 28.05.1985 während der Dienststunden von jedermann eingesehen werden können. Die ortsübliche Bekanntmachung des Aufstellungsbeschlusses ist durch Auslegung an den Bekanntmachungsstellen vom 08.04.1985 bis zum 25.02.1985 erfolgt.

Die öffentliche Auslegung ist mit dem Hinweis und Anregungen während der Auslegung schriftlich oder zu Protokoll geltend gemacht worden. In der Zeit vom 10.04.1985 bis zum 25.02.1985 an den Bekanntmachungsstellen ortsüblich bekanntgemacht.

Lohe-Rickelshof, den 24.07.1985. Fritj. Fokke, Bürgermeister

Die 4. Änderung des Flächennutzungsplanes von der Gemeindevertretung beschlossen. Der Erläuterungsbericht zur 4. Änderung des Flächennutzungsplanes wurde mit Beschluss der Gemeindevertretung gebilligt.

Lohe-Rickelshof, den 24.07.1985. Fritj. Fokke, Bürgermeister

Die Genehmigung der 4. Änderung des Flächennutzungsplanes wurde mit Erlaubnis des Innenministers des Landes Schleswig-Holstein vom 10.10.1985 bestätigt.

Lohe-Rickelshof, den 10.10.1985. Fritj. Fokke, Bürgermeister

4. Änderung des Flächennutzungsplanes der Gem. Lohe-Rickelshof

- Für die Gebiete:
- I. Ziffern südlich der Grenze zur Stadt Heide (Hochfeld)
 - 2.1.1 Friedrichswerk (B 203) - Blauerappenweg -
 - 2.1.2 Friedrichswerk (B 203) und nördlich der Straße Lohrer Weg und westlich des Schnittweg / Friesenweg zwischen den Wohnplätzen und an der Fasanenstraße -
 - 2.1.3 Friedrichswerk (B 203) und nördlich der Straße Lohrer Weg und westlich des Schnittweg / Friesenweg zwischen den Wohnplätzen und an der Fasanenstraße -
 - 2.1.4
 - 2.1.5
 - II. Ziffern südlich der Grenze zur Stadt Heide (Hochfeld)
 - 2.2.1 Friedrichswerk (B 203) im Bereich des Besitzes
 - 2.2.2
 - III. Ziffern südlich der Schule, östlich der Kirchenalle und westlich des Ringreiterweg - Feuerwehrgerätehaus -
 - IV. Ziffern nördlich der Straße Lohrer Weg, zwischen dem Ringreiterweg - Feuerwehrgerätehaus -
 - V. Ziffern östlich der Grenze zu den Nachbargemeinden Norderwörden und Wörden im Bereich des Dellweges
 - VI. Ziffern im südlichen bzw. südwestlichen Bereich des Verlaufes der geplanten Trasse der Autobahn