

19. Änderung des Flächennutzungsplanes der Gemeinde Nordhastedt durch Berichtigung für das Gebiet "südlich der Straße Inleg und nördlich der Straße Hohenstaufen"

Planzeichnung

Es gilt die BauNVO von 1990/93

DTK 5, Maßstab 1 : 5000
© GeoBasis-DE/L VermA-SH (www.lverma.schleswig-holstein.de)



Kreis Dithmarschen - Gemeinde und Gemarkung Nordhastedt - Flur 7

Zeichenerklärung

Darstellungen

Planzeichen



Erläuterungen

Wohnbaufläche

Rechtsgrundlage


§ 5 (2) Nr. 1 BauGB
§ 1 (1) Nr. 1 BauNVO



Grenze der 19. Änderung des Flächennutzungsplanes

Übersichtskarte

TK 25 Maßstab 1 : 25000
Landesvermessungsamt Schleswig-Holstein 2009

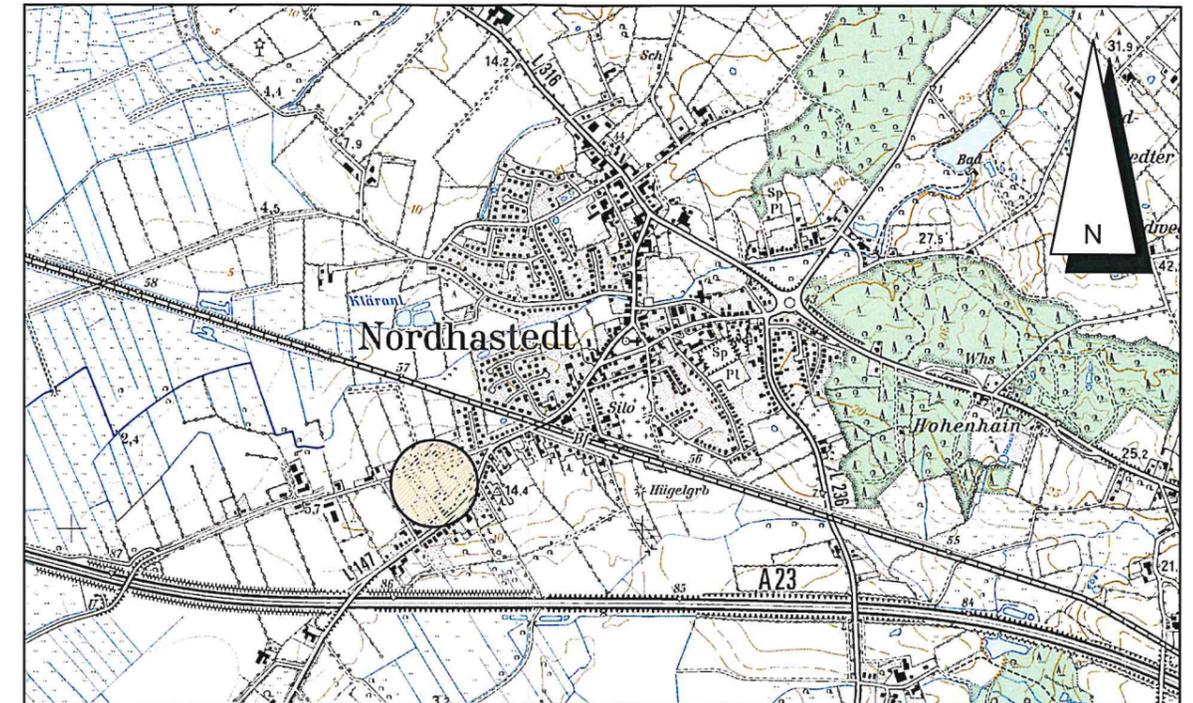

Stand: 04.12.2013

Verfahrensvermerke

Im Rahmen der Aufstellung des Bebauungsplanes Nr. 30 "Seniorenwohnen" im beschleunigten Verfahren wurde der Flächennutzungsplan gemäß § 13 a (2) Nr. 1 BauGB im Zuge der Berichtigung angepasst.

Die Gemeinde Nordhastedt hat mit Beschluss vom 04.12.2013 den Bürgermeister dazu ermächtigt, die 19. Änderung des Flächennutzungsplanes durch Berichtigung für das Gebiet "südlich der Straße Inleg und nördlich der Straße Hohenstaufen" bekannt zu machen.

Nordhastedt, den 20.01.2014



[Signature]
Bürgermeister

19. Änderung des Flächennutzungsplanes der Gemeinde Nordhastedt durch Berichtigung

für das Gebiet

"südlich der Straße Inleg und nördlich der Straße Hohenstaufen"

Dithmarschenpark 50
25767 Albersdorf
Tel. 04835 - 97 838 00
Fax 04835 - 97 838 02

Planungsbüro
Philipp