


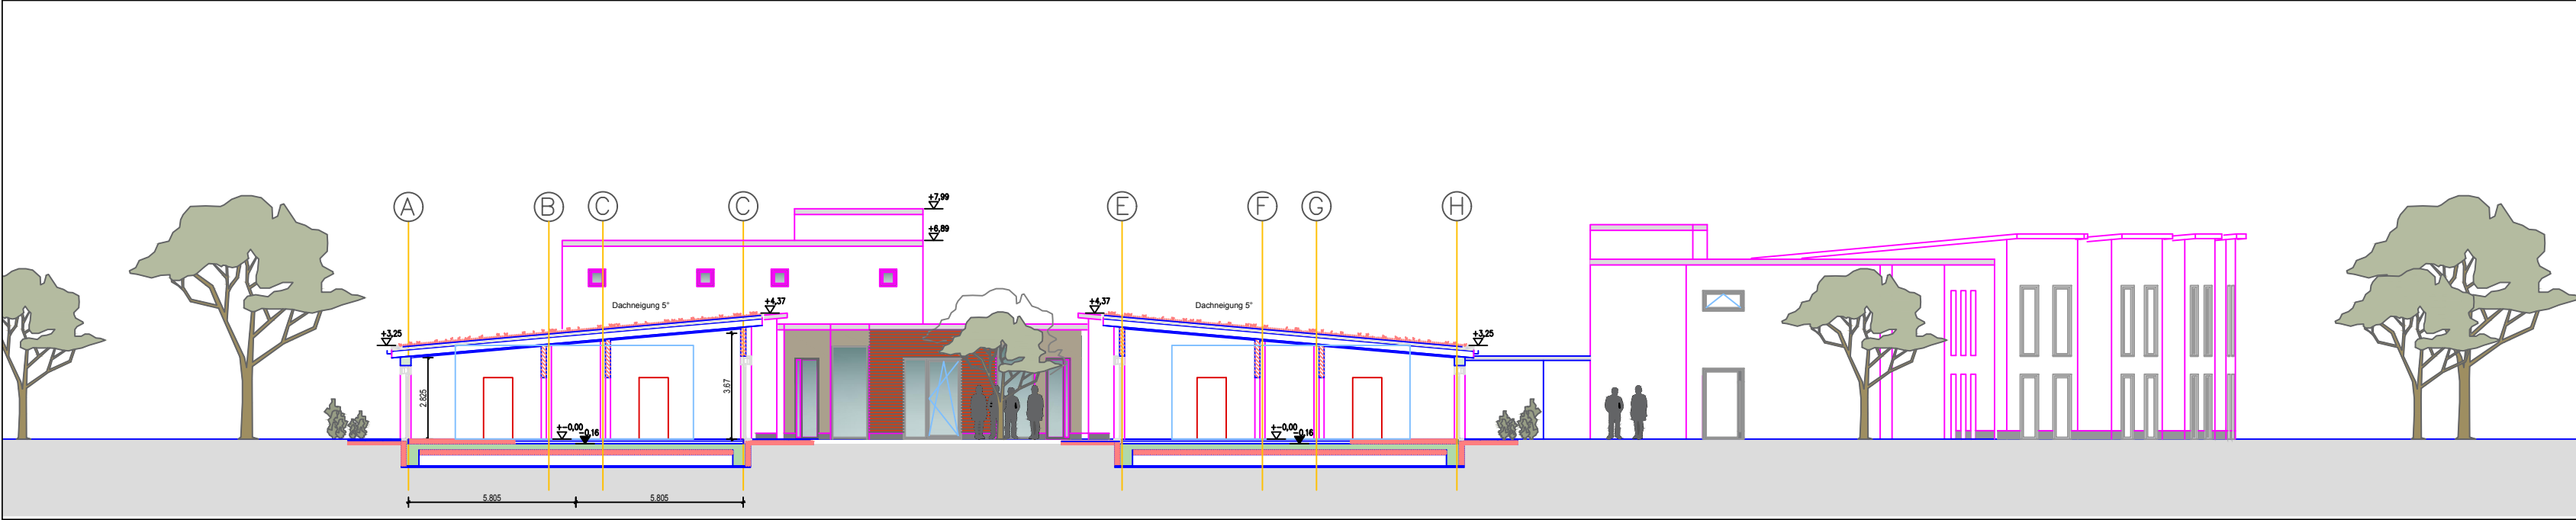

Seniorenzentrum Nordhastedt			
Vorhaben- und Erschließungsplan zum vorhabenbezogenen B-Plan Nr. 35			
Bauherr	Landhaus Seeth Immobilien GmbH & Co. KG Bruno-Nielsen-Ring 45, 25746 Lohe-Rickelshof		
Architekten	Kuhn Pramann Architekten Am Hafen 2, 38112 Braunschweig		
Zeichnung	Lageplan Schnitt M 1:500/ M 1:200	Datum	18.03.2022
Bauherr		Architekten	